

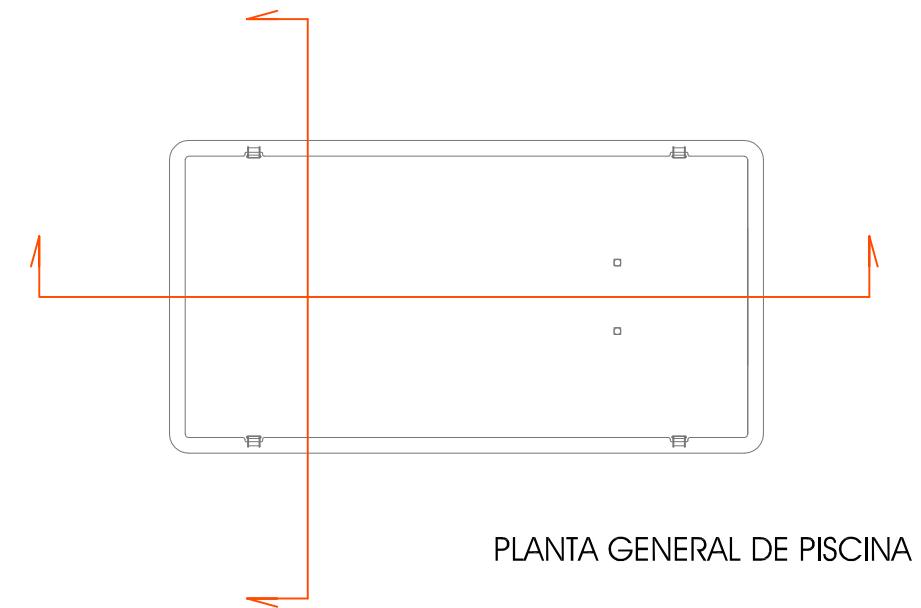


SECCION TRANSVERSAL

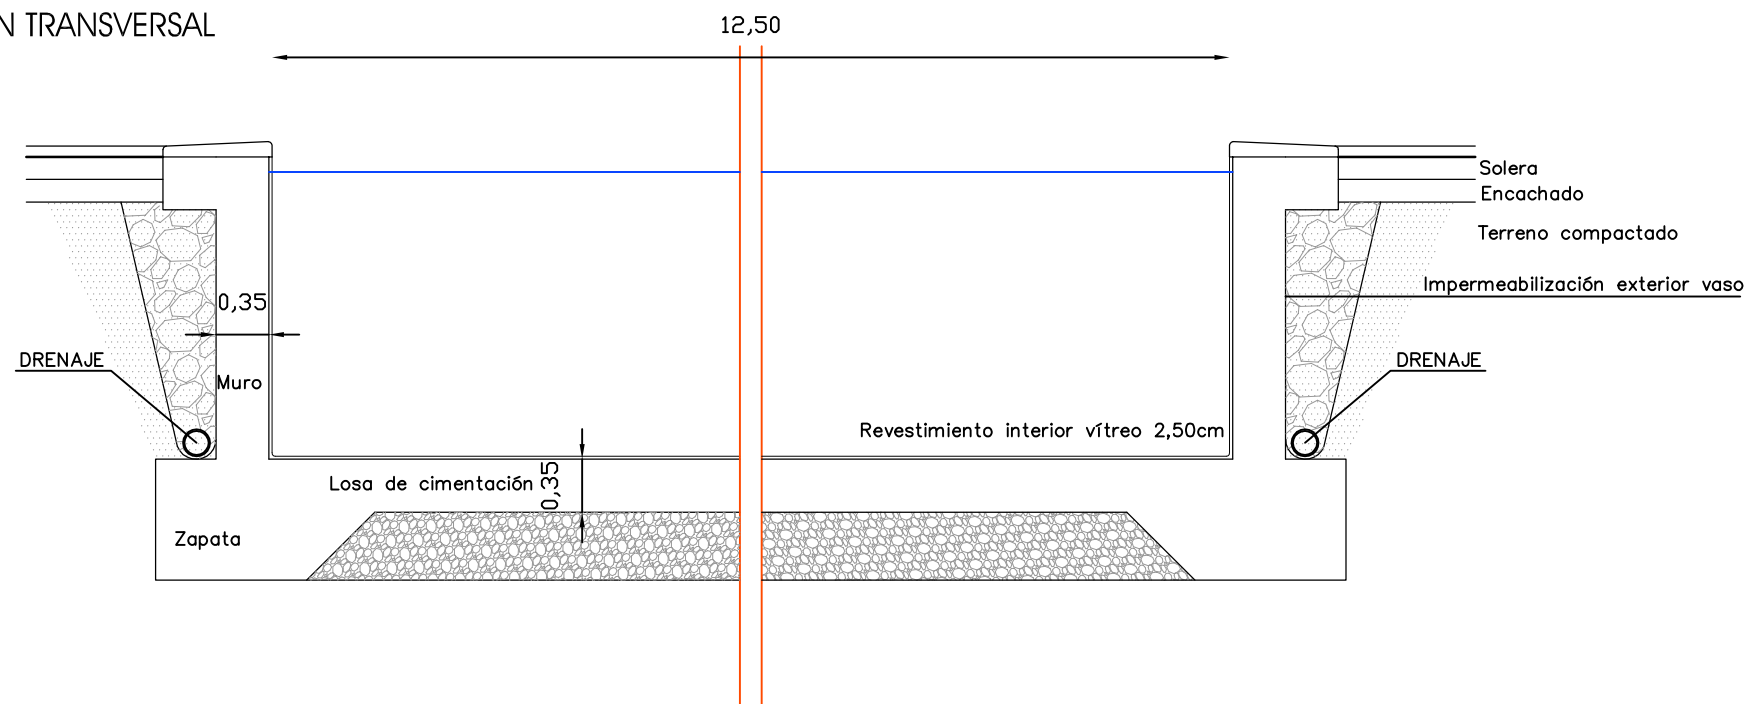

PLANTA GENERAL DE PISCINA

SECCION LONGITUDINAL

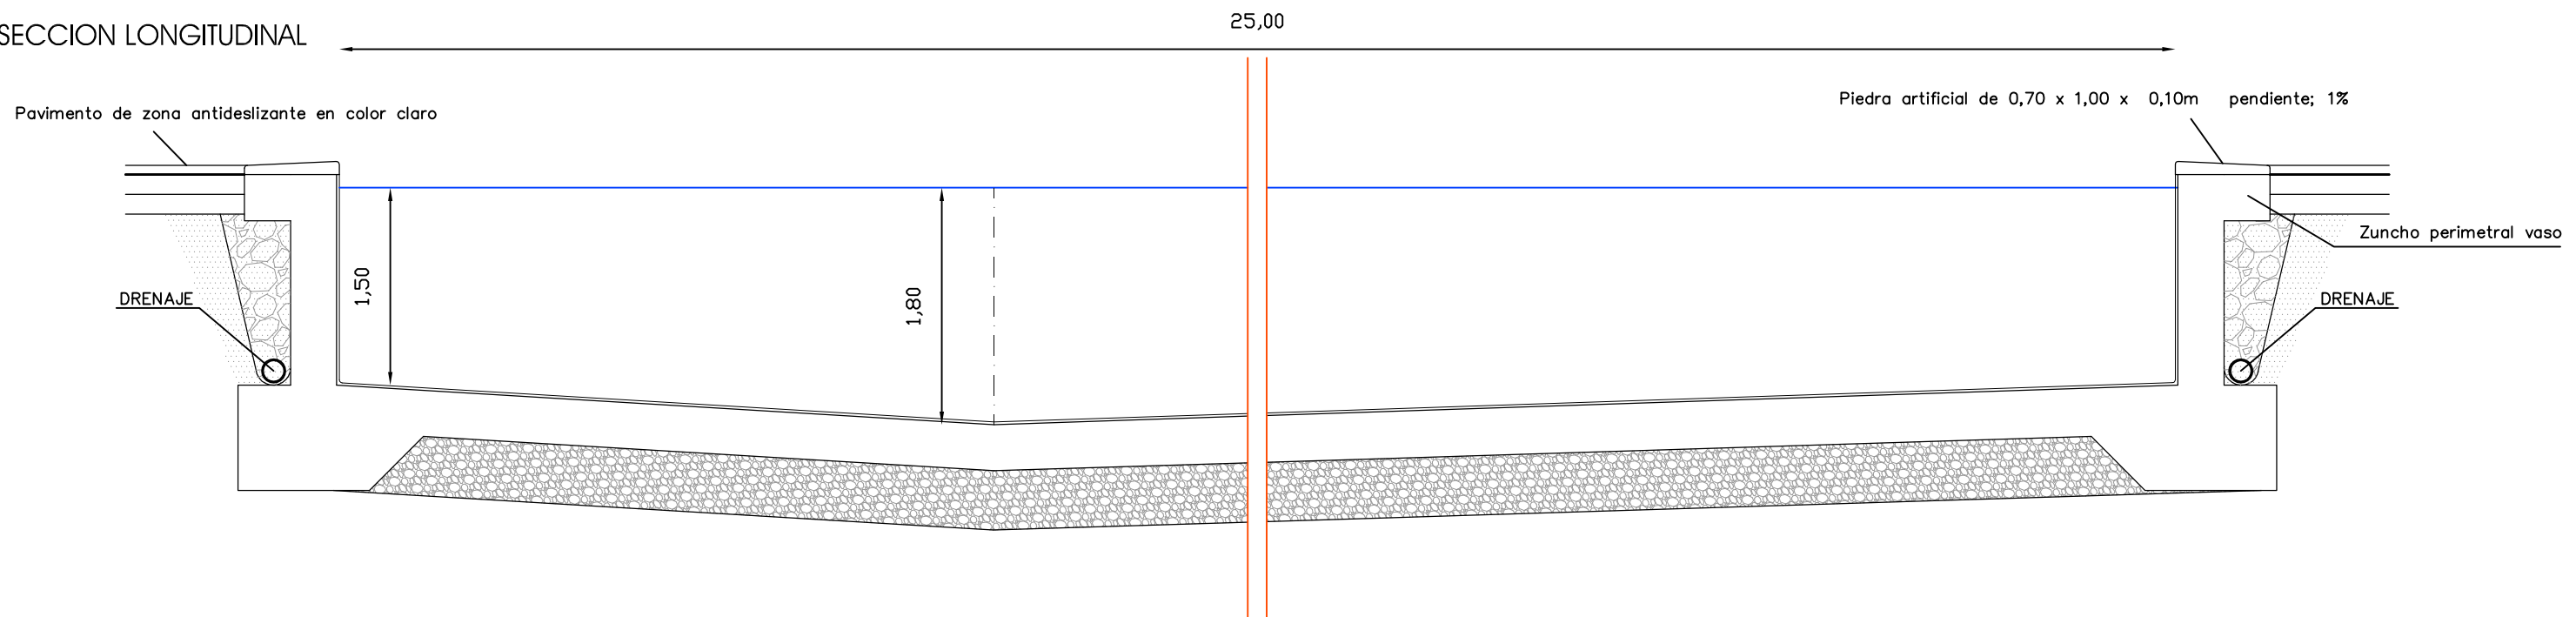

SECCIONES TIPO DEL VASO

ABRIL 2018

Proyecto	BASICO Y DE EJECUCION DE PISCINA MUNICIPAL DESCUBIERTA TIPO -1-	Exp./Fecha	1156/26/2016 DICIEMBRE 2017
Emplazamiento	C/ PUERTA MOLINA HITA - GUADALAJARA	Delineante	JDGPDLIC
Plano	SECCIONES TIPO DEL VASO	Escala	1/50
Propietario	AYUNTAMIENTO DE HITA	Arquitecto	JAIME DE GRANDES PASCUAL
			Nº 8