

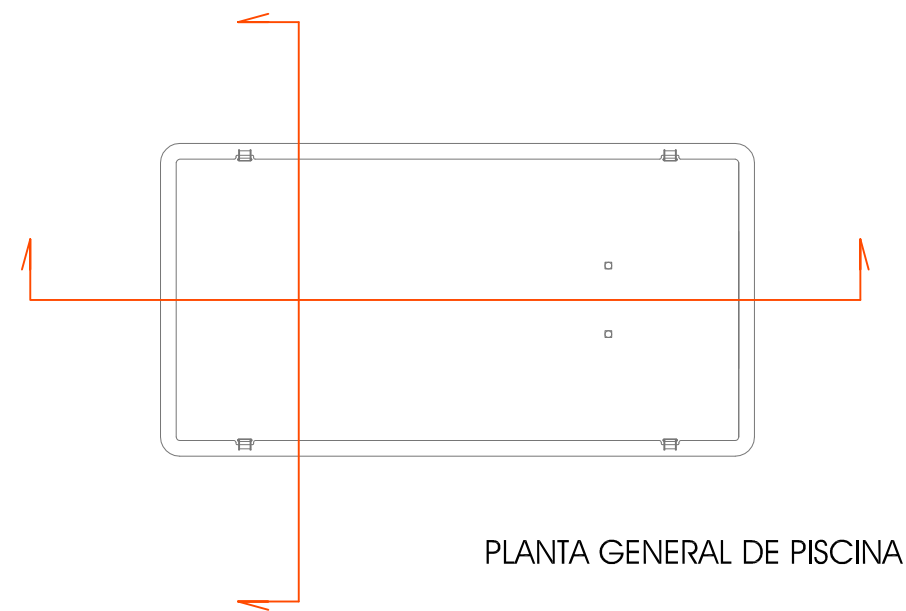


SECCION TRANSVERSAL

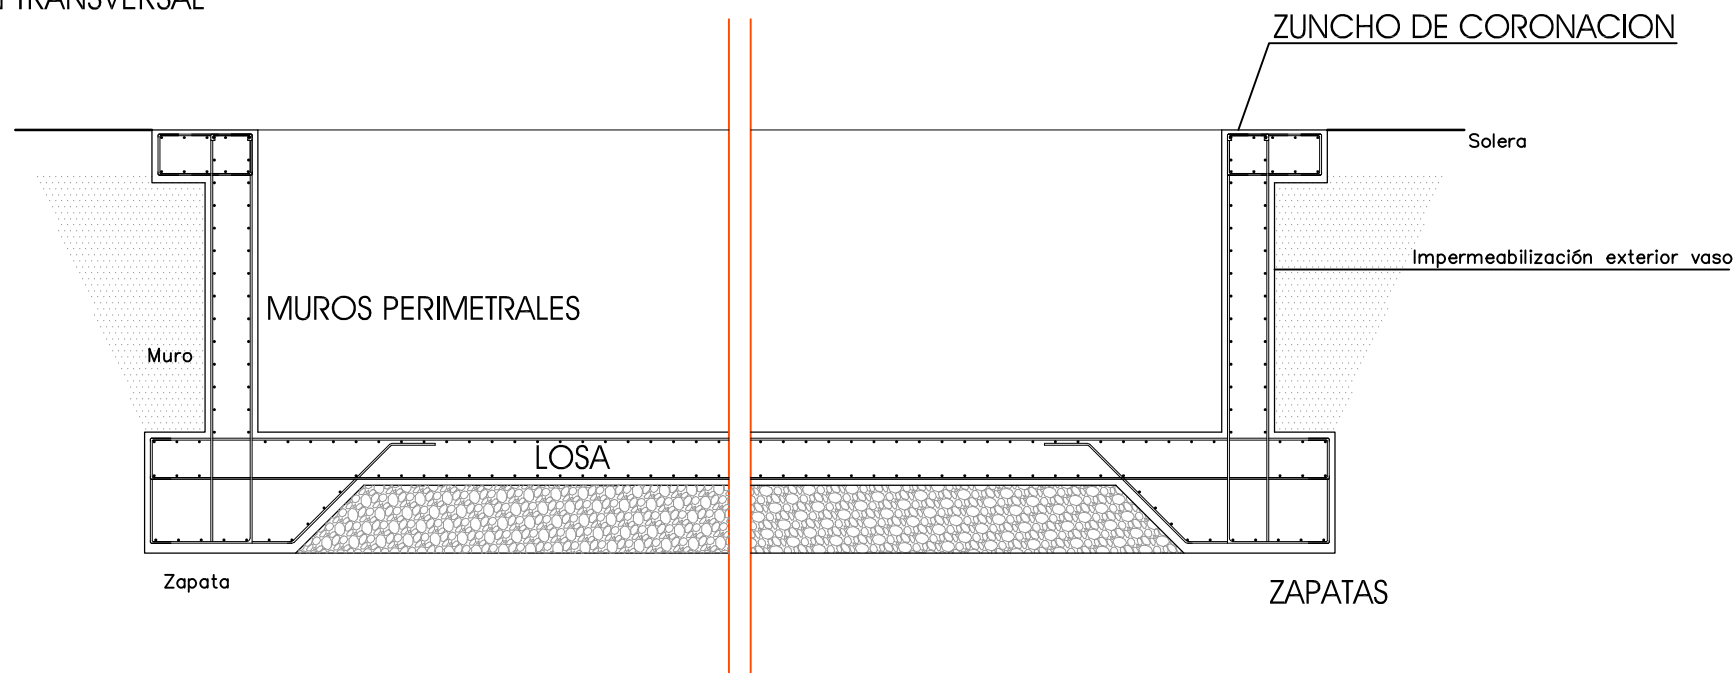

SECCION LONGITUDINAL

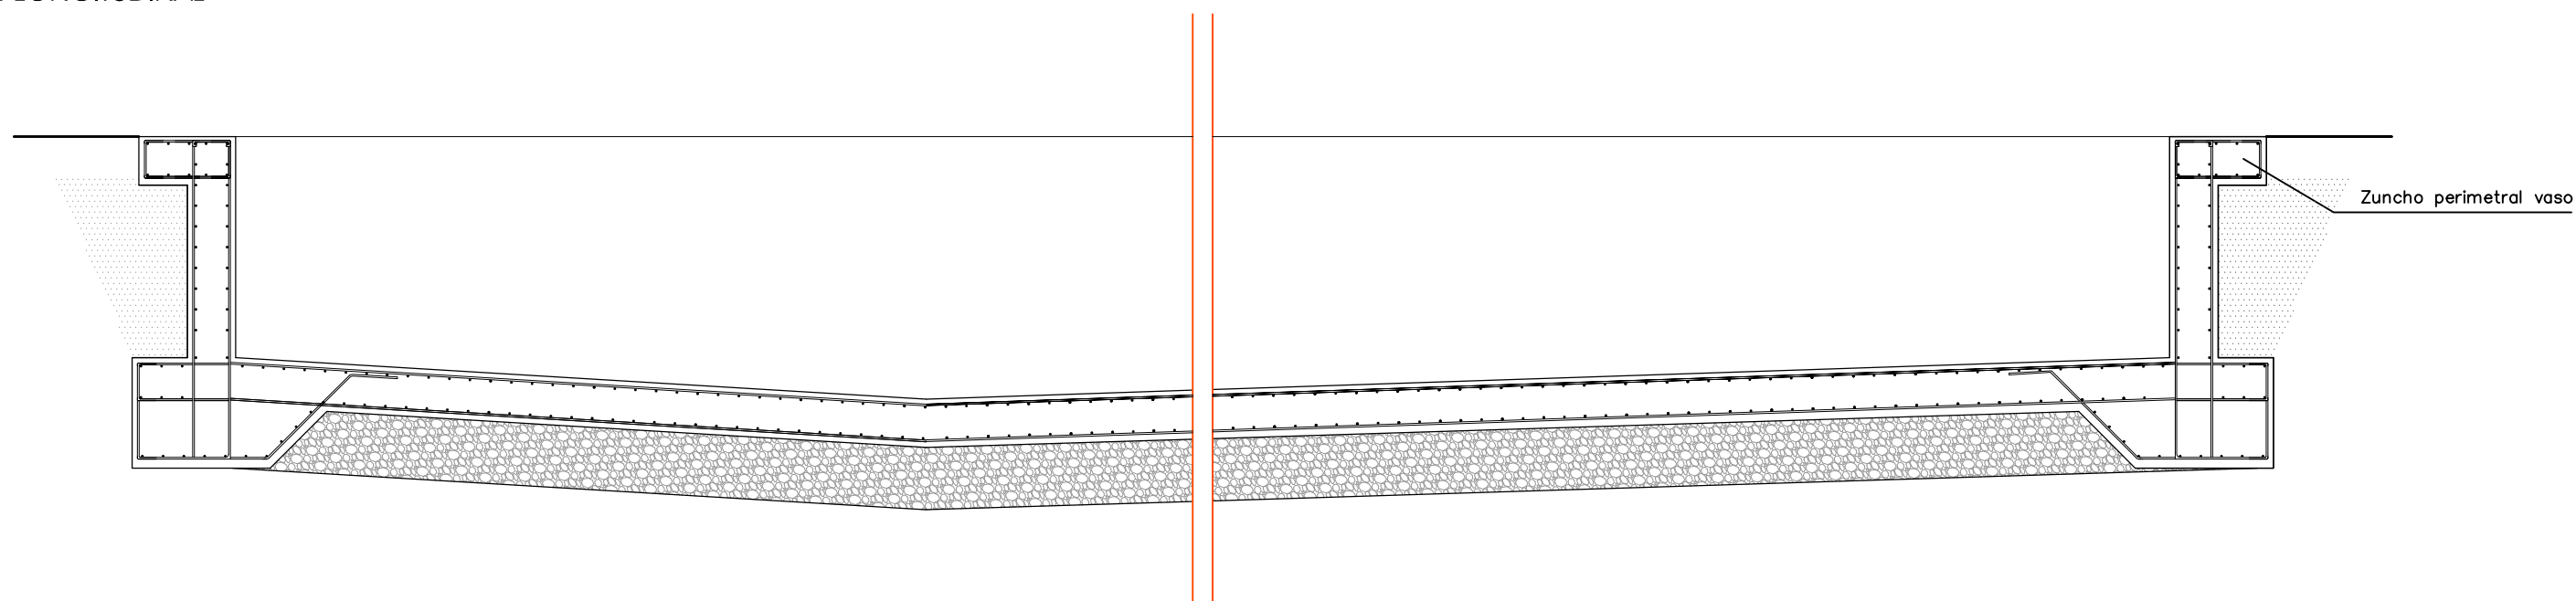

SECCIONES TIPO DEL VASO

LOSA  
 Espesor losa 0,35m  
 Armadura superior e inferior Ø12 a 15x15cm  
 Hormigón HA-25

ZAPATAS  
 Canto 60cm  
 Armadura Ø12 a 15x15cm  
 Hormigón HA-25  
 Base zapata 1m  
 Inclinación 45° (ver detalle)

ZUNCHO DE CORONACION  
 0,70X0,35  
 Armadura Ø12 a 15x15  
 Hormigón HA-25

MUROS PERIMETRALES  
 Espesor muros 0,35m  
 Armadura ext. e int. Ø12 a 15x15cm  
 Hormigón HA-25

ABRIL 2018

Proyecto	BASICO Y DE EJECUCION DE PISCINA MUNICIPAL DESCUBIERTA TIPO -1-	Exp./Fecha	1156/26/2016 DICIEMBRE 2017
Emplazamiento	C/ PUERTA MOLINA HITA - GUADALAJARA	Delineante	JDGPDLIC
Plano	SECCIONES DE ARMADO DEL VASO	Escala	1/50
Propietario	AYUNTAMIENTO DE HITTA	Arquitecto	JAIME DE GRANDES PASCUAL
			Nº 10