

### LEYENDA ELECTRICIDAD

- ▣ Cuadro piscina.
- ⊠ Cuadro cuarto de depuración.
- ⚡ Interruptor.
- ⊡ Interruptor estanco.
- ⊗ Luminaria incandescente 60/100 W.
- ⊙ Luminaria incandescente 60/100 W. estanco.
- ⊞ Aplique incandescente 60/100 W.
- ⊞ Aplique incandescente 60/100 W. estanco.
- 1x18 W. Pantalla fluorescente 1x18 W.
- 1x18 W. Pantalla fluorescente 1x18 W. estanco.
- 1x36 W. Pantalla fluorescente 1x36 W.
- 1x36 W. Pantalla fluorescente 1x36 W. estanco.
- 2x18 W. Pantalla fluorescente 2x18 W.
- 2x18 W. Pantalla fluorescente 2x18 W. estanco.
- 2x36 W. Pantalla fluorescente 2x36 W.
- 2x36 W. Pantalla fluorescente 2x36 W. estanco.
- ⊕ Toma de corriente 10/16 A, T.T.
- ⊕ Toma de corriente 10/16 A, T.T. estanco.
- ⊖ Toma de TB+RDSI.


### LEYENDA ELEMENTOS DE PISCINA

- Toma para limpiafondos
- Skimmer
- Impulsor
- ⊙ Impulsor de fondo
- ⊙ Sumidero protegido
- ▨ Rebosadero perimetral continuo
- ⊡ Papelera
- ⊙ Cenicero
- ⊙ Papelera con cenicero
- ⊙ Flotador  $\phi 30$  cm
- ☞ Percha con dispositivo de asimiento
- ⊕ Botiquín primeros auxilios
- ⊙ Calentador eléctrico
- ☞ Luminaria sumergida 300 w, 12 V
- (N.U) Cartel indicativo normas usuarios.
- (A.M) Cartel indicativo aforo máximo.
- (S.U) Cartel indicativo servicio urgencias.


### MAQUINARIA VASO DE RECREO

- ① Electrobomba
- ② Filtro  $\phi 1.050$
- ③ Bomba dosificadora
- ④ Deposito de cloro y aditivos
- ⑤ Contador agua de aportación
- ⑥ Contador agua depurada


### DETALLE SUMIDERO PROTEGIDO

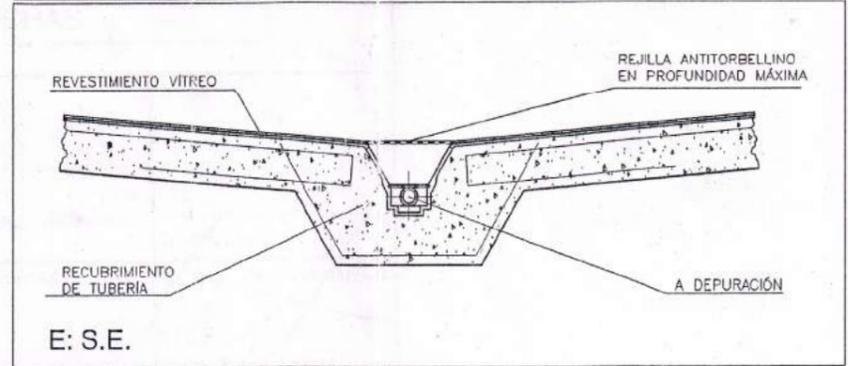


### DETALLE IMPULSOR

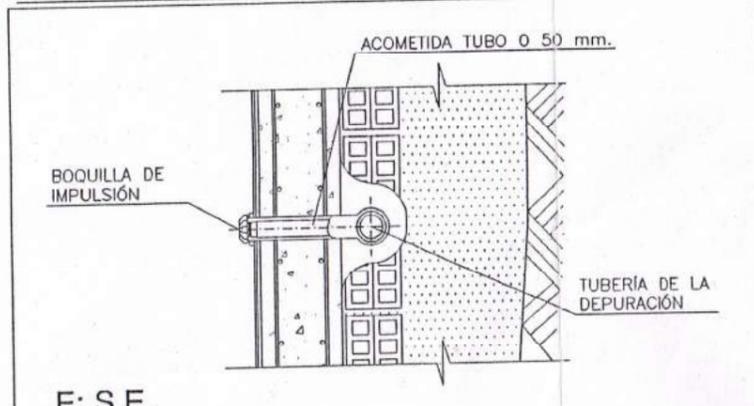

### DETALLE SKIMMER

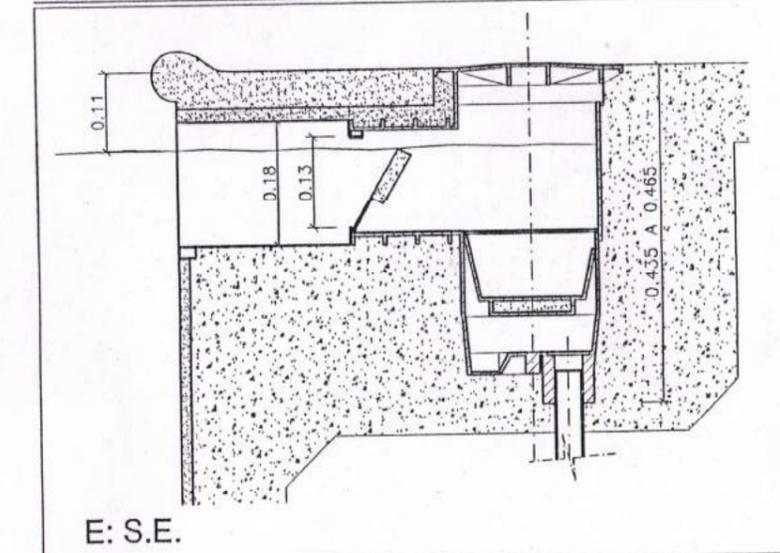

Los skimmer, bocas de impulsión y sumideros situados de acuerdo con plano 12

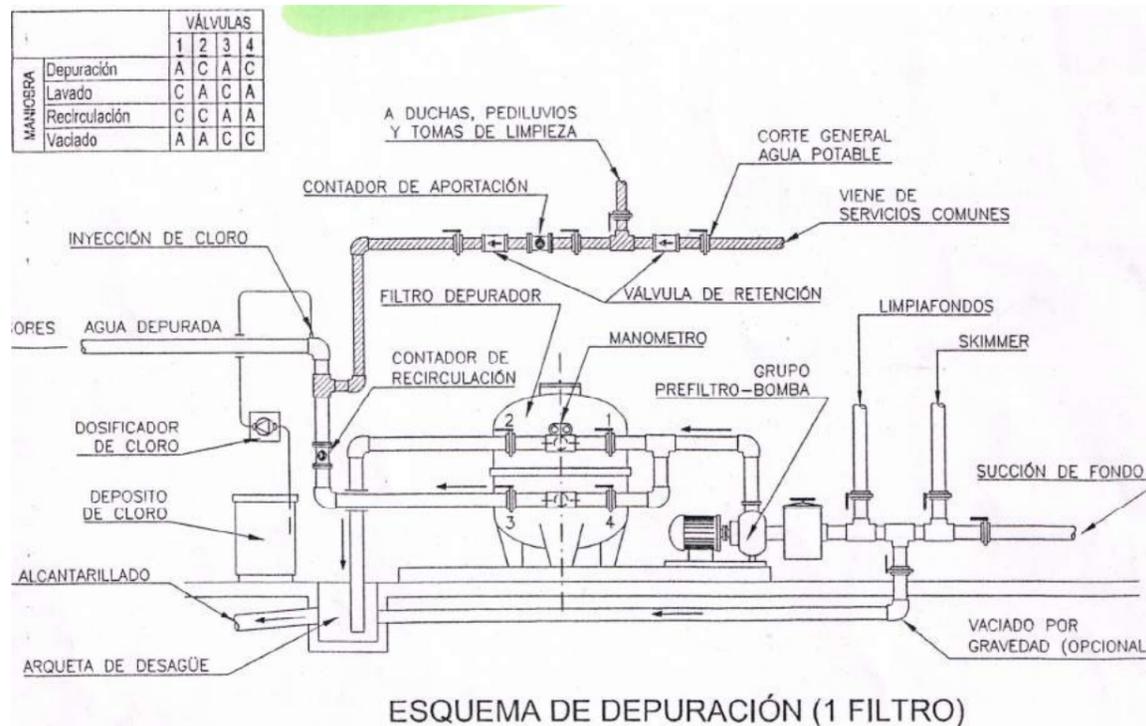

ABRIL 2018

Proyecto <b>BASICO Y DE EJECUCION DE PISCINA MUNICIPAL DESCUBIERTA TIPO -1-</b>	Exp./Fecha 1156/26/2016 DICIEMBRE 2017
Emplazamiento C/ PUERTA MOLINA HITTA - GUADALAJARA	Delineante JDGPDL
Plano <b>DETALLES CONSTRUCTIVOS</b>	Escala 1/50
Propietario AYUNTAMIENTO DE HITTA	Arquitecto JAIME DE GRANDES PASCUAL