


Formación de cubierta  
 Vigas de madera laminada  
 10x20 y tablero hidrófugo  
 Y pladur (ver detalle)

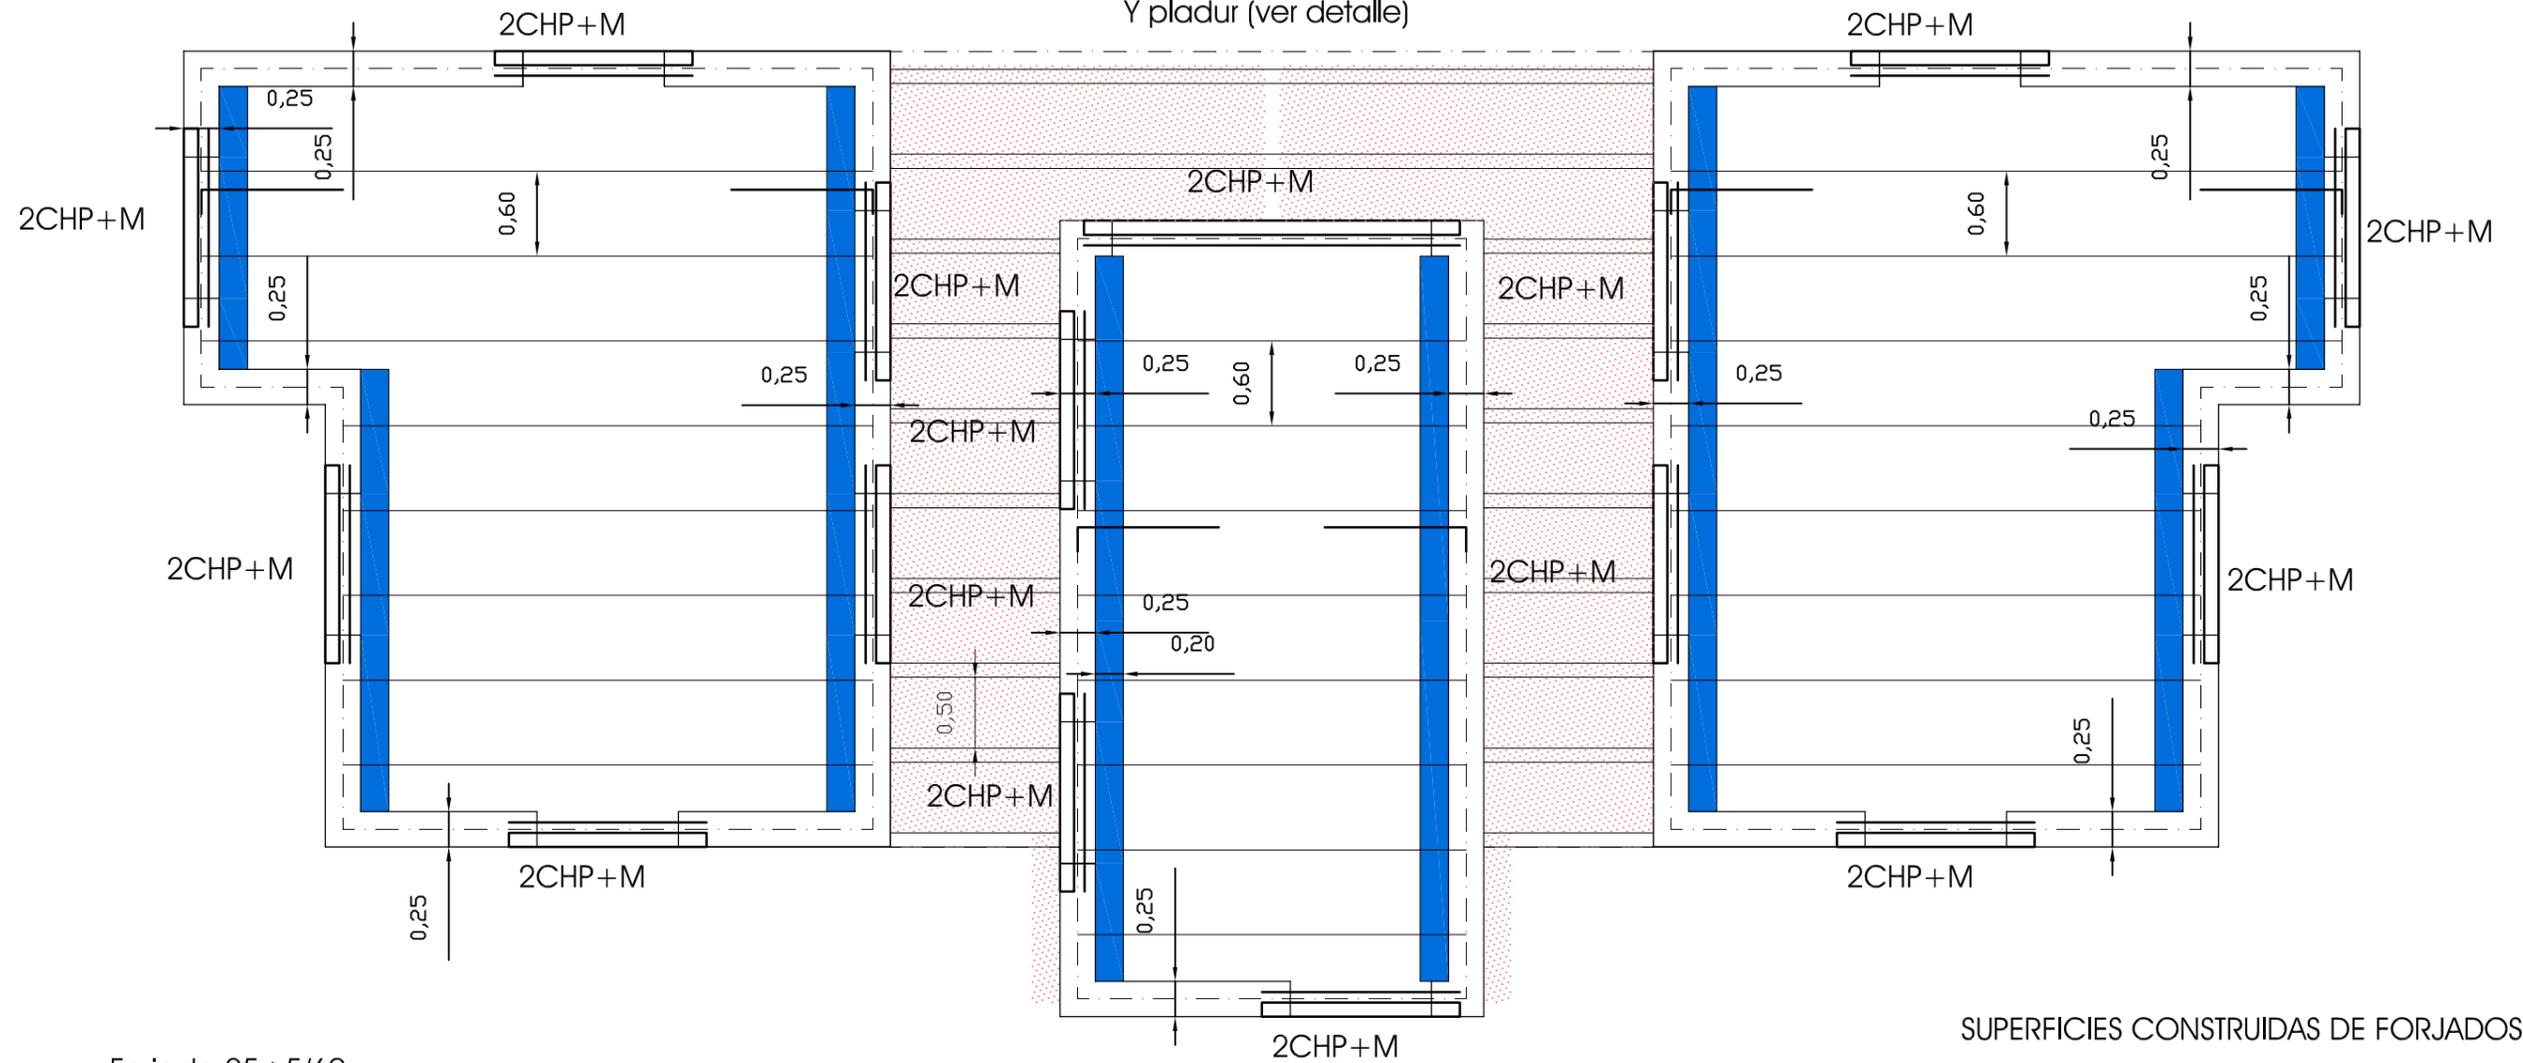

Forjado 25+5/60  
 ver detalle


Negativos de acuerdo con planos en todas las viguetas

PLANTA DE ESTRUCTURA DE MUROS DE CARGA Y FORJADO NIVEL +3.00

SUPERFICIES CONSTRUIDAS DE FORJADOS

Superficie aseos masculinos	25,02m <sup>2</sup>
Superficie aseos femeninos	25,02m <sup>2</sup>
Recepción y primeros auxilios	16,89m <sup>2</sup>
Pasillos de acceso	16,37m <sup>2</sup>
<b>Superficie TOTAL CONSTRUIDA</b>	<b>83,30m<sup>2</sup></b>

Detalle de forjado inclinado de madera

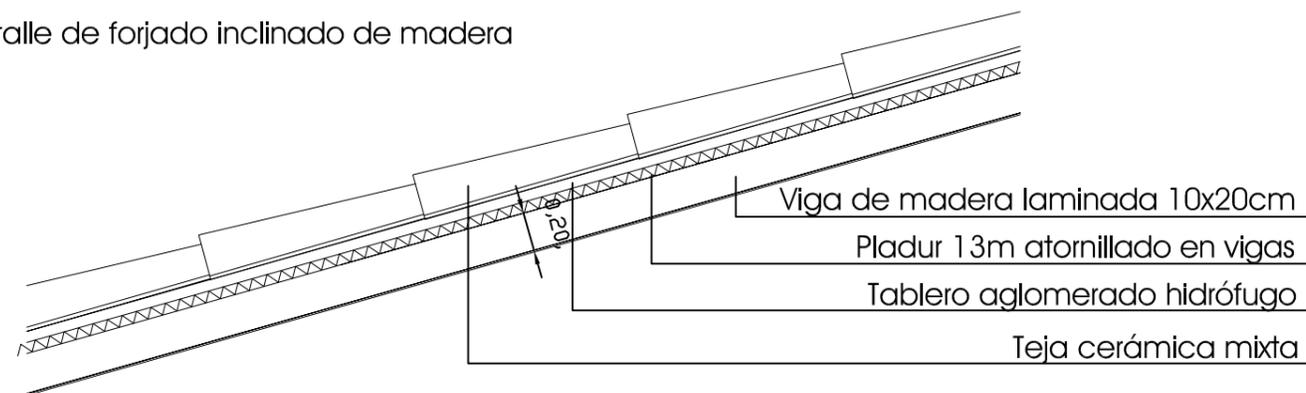

ABRIL 2018

Proyecto <b>BASICO Y DE EJECUCION DE PISCINA MUNICIPAL          DESCUBIERTA TIPO -1-</b>	Exp./Fecha 1156/26/2016 DICIEMBRE 2017
Emplazamiento C/ PUERTA MOLINA HITA - GUADALAJARA	Delineante JDGPDLIC
Plano <b>PLANTA DE ESTRUCTURA DE MUROS DE CARGA Y FORJADO</b>	Escala 1/50
Propietario AYUNTAMIENTO DE HITA	Arquitecto JAIME DE GRANDES PASCUAL

Nº  
**16**