




ALZADOS PRINCIPAL

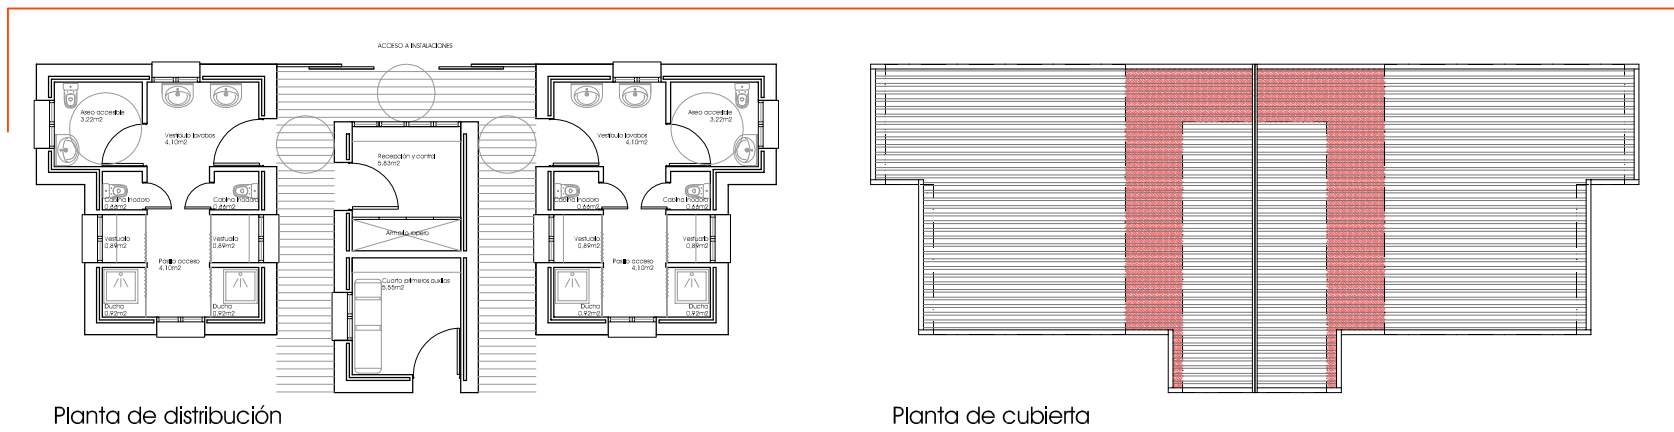

Planta de distribución

Planta de cubierta

Proyecto BASICO Y DE EJECUCION DE PISCINA MUNICIPAL DESCUBIERTA TIPO -1-		Exp./Fecha 1156/26/2016 DICIEMBRE 2017
Emplazamiento C/ PUERTA MOLINA HITA - GUADALAJARA		Delineante JDGPDL
Plano ALZADO PRINCIPAL		Escala 1/50
Propietario AYUNTAMIENTO DE HITA	Arquitecto JAIME DE GRANDES PASCUAL	Nº 17

ABRIL 2018