

PLANTA DE DISTRIBUCION, COTAS Y SUPERFICIES

Superficie construida 28,00m<sup>2</sup>

Superficies útiles



Cuarto de depuración 12,75m<sup>2</sup>

Almacén 8,33m<sup>2</sup>

Vestíbulo 1,00m<sup>2</sup>

Superficie total útil 22,08m<sup>2</sup>

ALZADO A CALLE

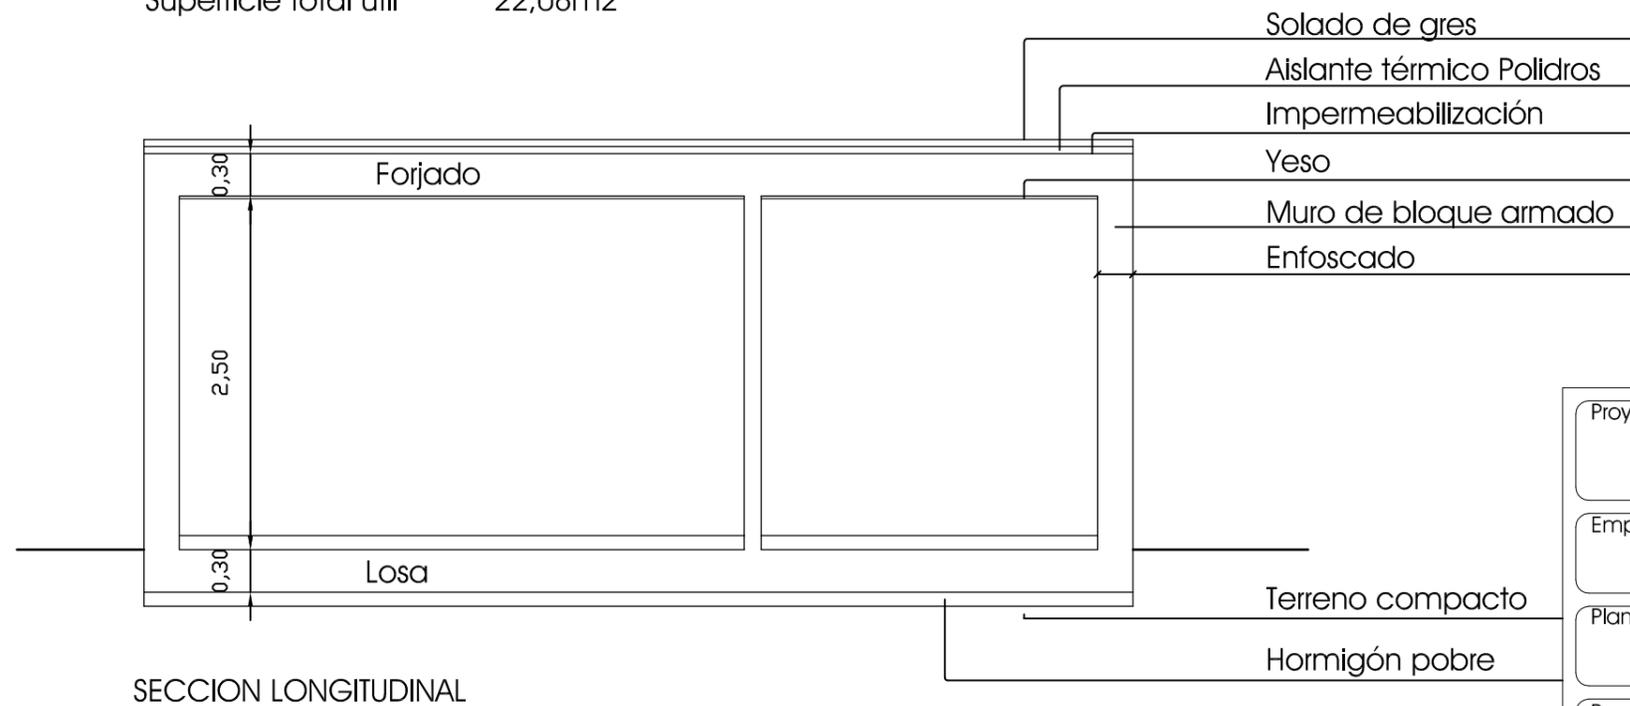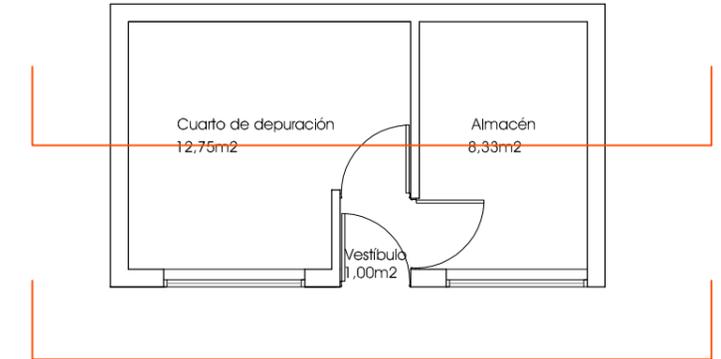

CUARTO DE DEPURACION Y ALMACEN

ABRIL 2018

|               |                                                                                      |            |                                |
|---------------|--------------------------------------------------------------------------------------|------------|--------------------------------|
| Proyecto      | BASICO Y DE EJECUCION DE PISCINA MUNICIPAL<br>DESCUBIERTA TIPO -1-                   | Exp./Fecha | 1156/26/2016<br>DICIEMBRE 2017 |
| Emplazamiento | C/ PUERTA MOLINA<br>HITA - GUADALAJARA                                               | Delineante | JDGPDLIC                       |
| Plano         | PLANTA DE DISTRIBUCION, COTAS Y SUPERFICIES<br>ALZADO A CALLE Y SECCION LONGITUDINAL | Escala     | 1/50                           |
| Propietario   | AYUNTAMIENTO DE HITTA                                                                | Arquitecto | JAIME DE GRANDES PASCUAL       |

Nº  
24